


PÔDORYS 2 NP

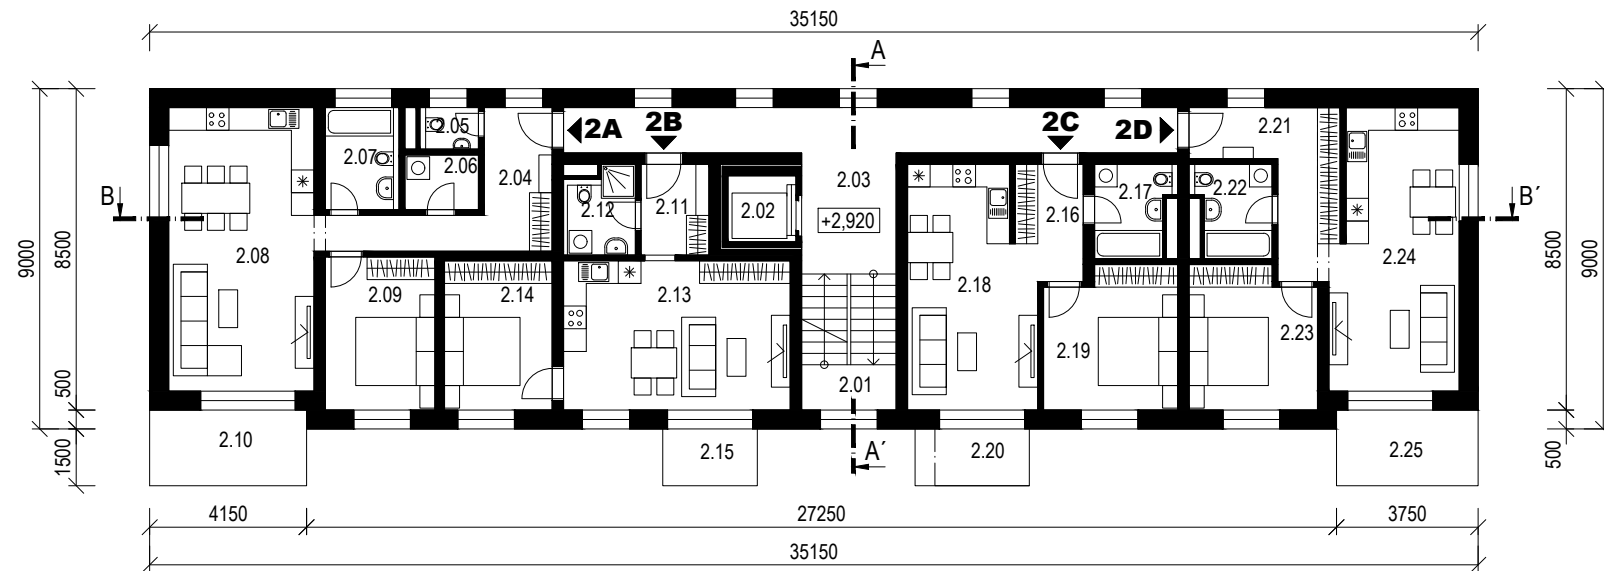


Tabuľka miestností 2.NP

	Č. M.	Funkcia	Plocha [m ²]	
Spol. pr.	2.01	Schodisko	9,00	
	2.02	Výťah	3,15	
	2.03	Chodba	27,50	
Byt 2A	2.04	Predsieň + chodba	11,12	
	2.05	WC	1,54	
	2.06	Komora	2,83	
	2.07	Kúpeľňa	4,86	
	2.08	Obývací izba s kuchyňou	28,88	
	2.09	Izba	11,75	
	spolu interiér		60,98	
	2.10	Balkón	8,30	
	Byt 2B	2.11	Predsieň	4,32
		2.12	Kúpeľňa	3,83
2.13		Obývací izba s kuchyňou	23,70	
2.14		Izba	11,26	
spolu interiér		43,11		
	2.15	Balkón	3,75	

	Č. M.	Funkcia	Plocha [m ²]
Byt 2C	2.16	Predsieň	4,98
	2.17	Kúpeľňa	4,70
	2.18	Obývací izba s kuchyňou	20,85
	2.19	Izba	12,86
	spolu interiér		43,39
Byt 2D	2.20	Balkón	4,54
	2.21	Predsieň + chodba	10,46
	2.22	Kúpeľňa	4,70
	2.23	Izba	12,37
	2.24	Obývací izba s kuchyňou	24,25
spolu interiér		51,78	
	2.25	Balkón	7,50
Úžitková plocha 2.NP			238,91


PÔDORYS 3 NP

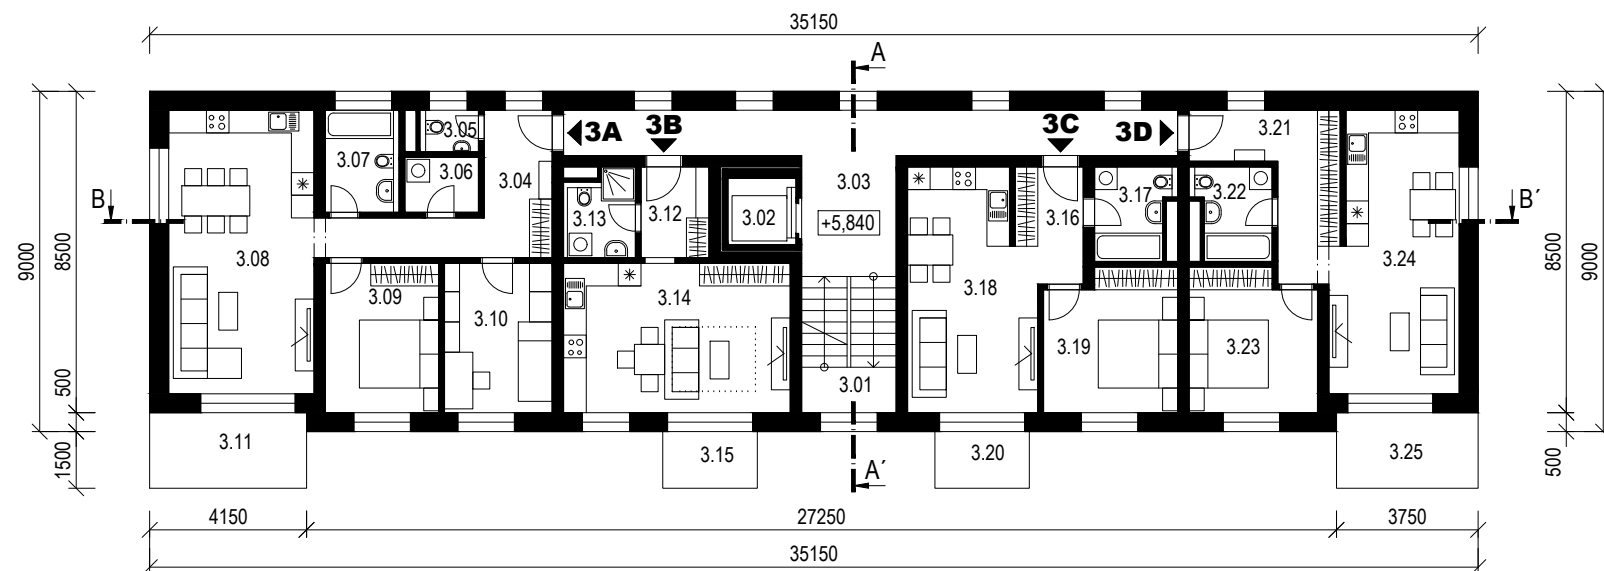


Tabuľka miestností 3.NP

	Č. M.	Funkcia	Plocha [m ²]
Spol. pr.	3.01	Schodisko	9,00
	3.02	Výťah	3,15
	3.03	Chodba	27,50
Byt 3A	3.04	Predsieň + chodba	11,75
	3.05	WC	1,54
	3.06	Komora	2,83
	3.07	Kúpeľňa	4,86
	3.08	Obývací izba s kuchyňou	28,88
	3.09	Izba	11,85
	3.10	Izba	11,26
	spolu interiér		72,97
	3.11	Balkón	8,30
	Byt 3B	3.12	Predsieň
3.13		Kúpeľňa	3,83
3.14		Obývací izba s kuchyňou	23,70
spolu interiér		31,85	
		3.15	Balkón

	Č. M.	Funkcia	Plocha [m ²]
Byt 3C	3.16	Predsieň	4,98
	3.17	Kúpeľňa	4,70
	3.18	Obývací izba s kuchyňou	20,85
	3.19	Izba	12,86
	spolu interiér		43,39
Byt 3D	3.20	Balkón	3,75
	3.21	Predsieň + chodba	10,46
	3.22	Kúpeľňa	4,70
	3.23	Izba	12,37
	3.24	Obývací izba s kuchyňou	24,25
spolu interiér		51,78	
	3.25	Balkón	7,50
Úžitková plocha 3.NP			239,64

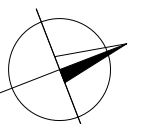

±0,000 = 240,50 mm Bpv

ARCHITEKT:	VYPRACOVAL:	ZODPOVED. PROJEKTANT:	 <p>ARTAMI DESIGN STUDIO</p> <p>ARTAMI DESIGN STUDIO s.r.o. artami@artami.sk +421 908 817 557 www.artami.sk</p>	
ING. ARCH. MICHAL PRŠO	ING. ARCH. MICHAL PRŠO	ING. ARCH. MICHAL PRŠO		
INVESTOR:	PNMK s.r.o. ANDREJA HLINKU 483/1, 972 71 NOVÁKY			
MIESTO:	F. KRÁĽA, 972 71 NOVÁKY, CKN 135/4, K. Ú. NOVÁKY			
STAVBA:	REZIDENCIA FRAŇA KRÁĽA, NOVÁKY			
OBJEKT:	SO.01 BYTOVÝ DOM		STUPEŇ PD:	DÚR
ČASŤ PD:	ARCHITEKTÚRA		DÁTUM:	11/2021
NÁZOV VÝKRESU:	PÔDORYS 2.NP, 3.NP		FORMÁT:	2xA4
			MIERKA:	1:200
			KÓD VÝKRESU	06