




REZ AA

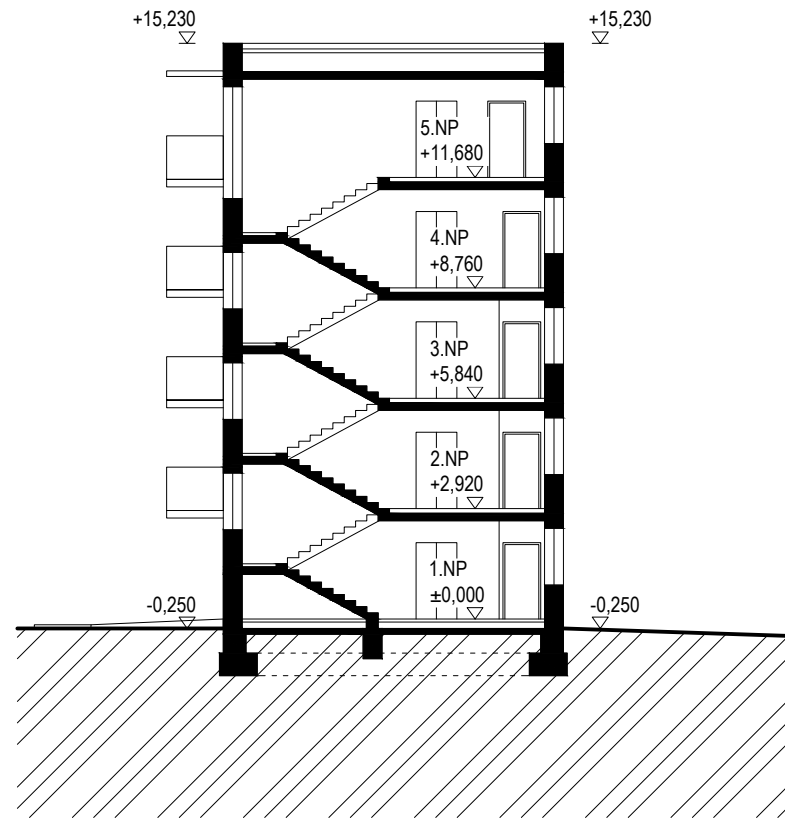

REZ BB

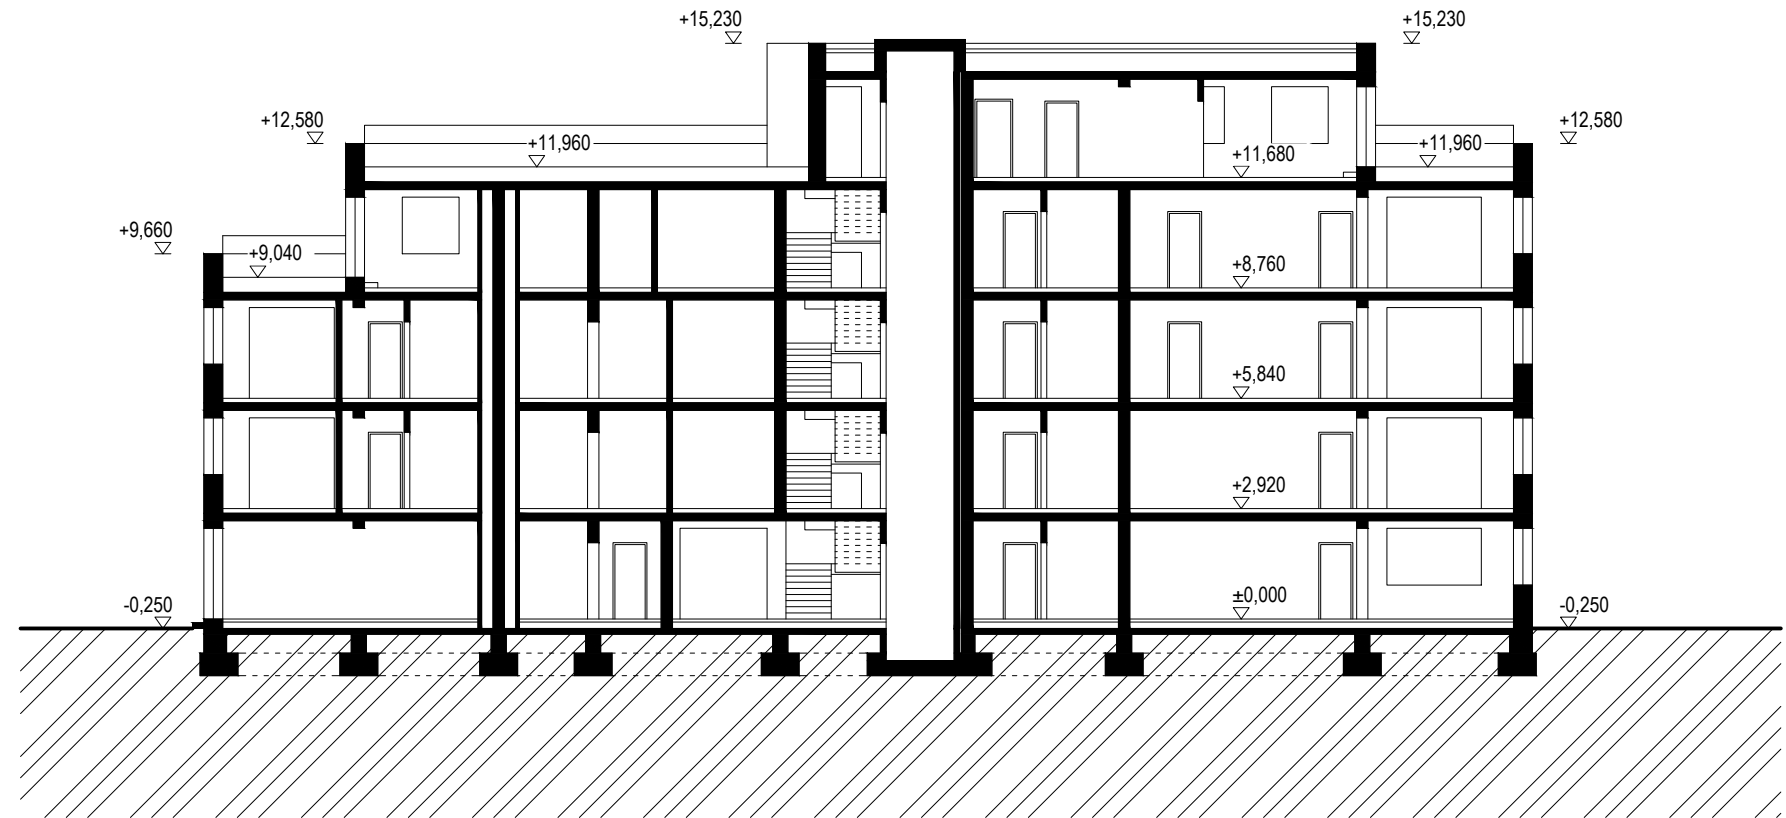

±0,000 = 240,50 mm Bpv

ARCHITEKT:	VYPRACOVAL:	ZODPOVED. PROJEKTANT:	 <b>ARTAMI</b> DESIGN STUDIO  <small>ARTAMI DESIGN STUDIO s.r.o. artami@artami.sk +421 908 817 557 www.artami.sk</small>
ING. ARCH. MICHAL PRŠO	ING. ARCH. MICHAL PRŠO	ING. ARCH. MICHAL PRŠO	
INVESTOR: PNMK s.r.o. ANDREJA HLINKU 483/1, 972 71 NOVÁKY			
MIESTO: F. KRÁĽA, 972 71 NOVÁKY, CKN 135/4, K. Ú. NOVÁKY			
STAVBA: <b>REZIDENCIA FRAŇA KRÁĽA, NOVÁKY</b>			
OBJEKT:	SO.01 BYTOVÝ DOM	STUPEŇ PD: DÚR	
ČASŤ PD:	ARCHITEKTÚRA	DÁTUM: 11/2021	
NÁZOV	REZY	FORMÁT: 2xA4	
VÝKRESU:		MIERKA: 1:200	
		KÓD VÝKRESU	
		<b>08</b>	